

ご出展者様向け 特別パッケージ

主催者業務の実績が豊富な弊社だからこそ、経験をもとに最適なプランをご提案します



展示と試食をメインにしたプラン

1小間プラン ￥330,000+ 税

カーペット / オクタノルム壁面 / オクタノルム展示台 (W1485×D700[1段 D350]×下段 H750、上段 H900) / パラペット (社名サインを含む) / 600 角テーブル
カタログスタンド (A4 タテ 6 段) / 一槽シンク / 手洗い / コンセント (100V1KW) / スポットライト (2 灯) / 蛍光灯 (2 灯)
※一次側幹線工事費、電気使用料、給排水工事費込み

2小間プラン ￥460,000+ 税

カーペット / オクタノルム壁面 / オクタノルム展示台 (W1485×D700[1段 D350]×下段 H750、上段 H900×2 台) / パラペット (社名サインを含む)
600 角テーブル (2 台) / 応接セット / カタログスタンド (A4 タテ 6 段×2 台) / 一槽シンク / 手洗い / コンセント (100V1KW) / スポットライト (5 灯) / 蛍光灯 (4 灯)
※一次側幹線工事費、電気使用料、給排水工事費込み

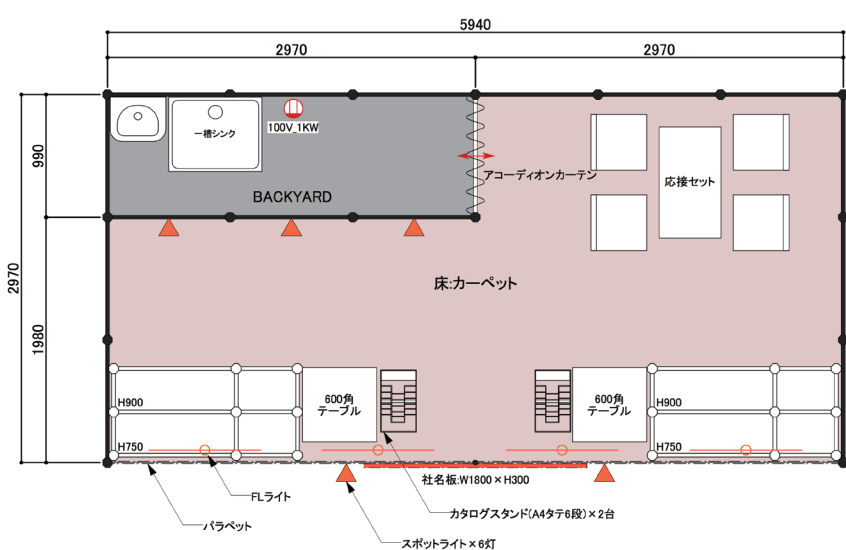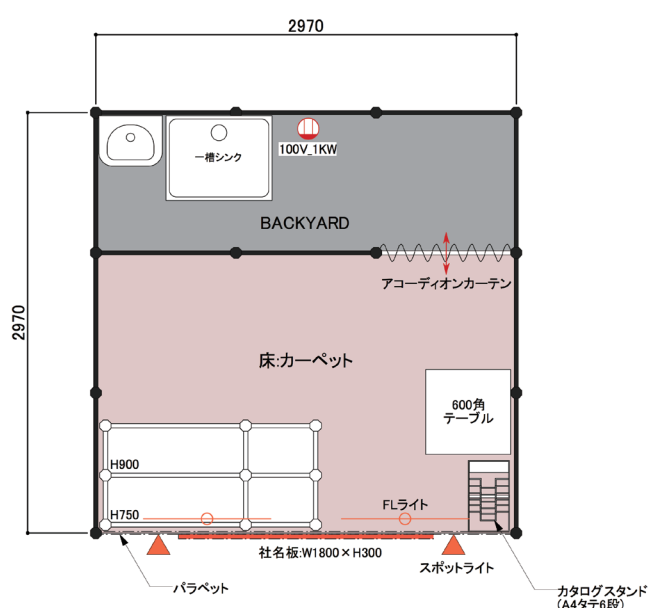

※上記以外は別途お見積り致します


実演と試食をメインにしたプラン

1小間プラン ¥ 360,000+ 税

カーペット / オクタノルム壁面 / オクタノルム展示台 (W1485×D350×H900) / パラペット (社名サインを含む) / 作業テーブル (W1500×D450×H720)
600 角テーブル / カタログスタンド (A4 タテ 6 段) / 一槽シンク / 手洗い / コンセント (100V1KW 2 個) / スポットライト (2 灯) / 蛍光灯 (2 灯)
※一次側幹線工事費、電気使用料、給排水工事費込み

2小間プラン ¥ 480,000+ 税

カーペット / オクタノルム壁面 / オクタノルム展示台 (W1485×D350×H900×2 台) / パラペット (社名サインを含む) / 作業テーブル (W1500×D450×H720×2 台)
応接セット / 600 角テーブル / カタログスタンド (A4 タテ 6 段) / 一槽シンク / 手洗い / コンセント (100V1KW 2 個) / スポットライト (5 灯) / 蛍光灯 (4 灯)
※一次側幹線工事費、電気使用料、給排水工事費込み

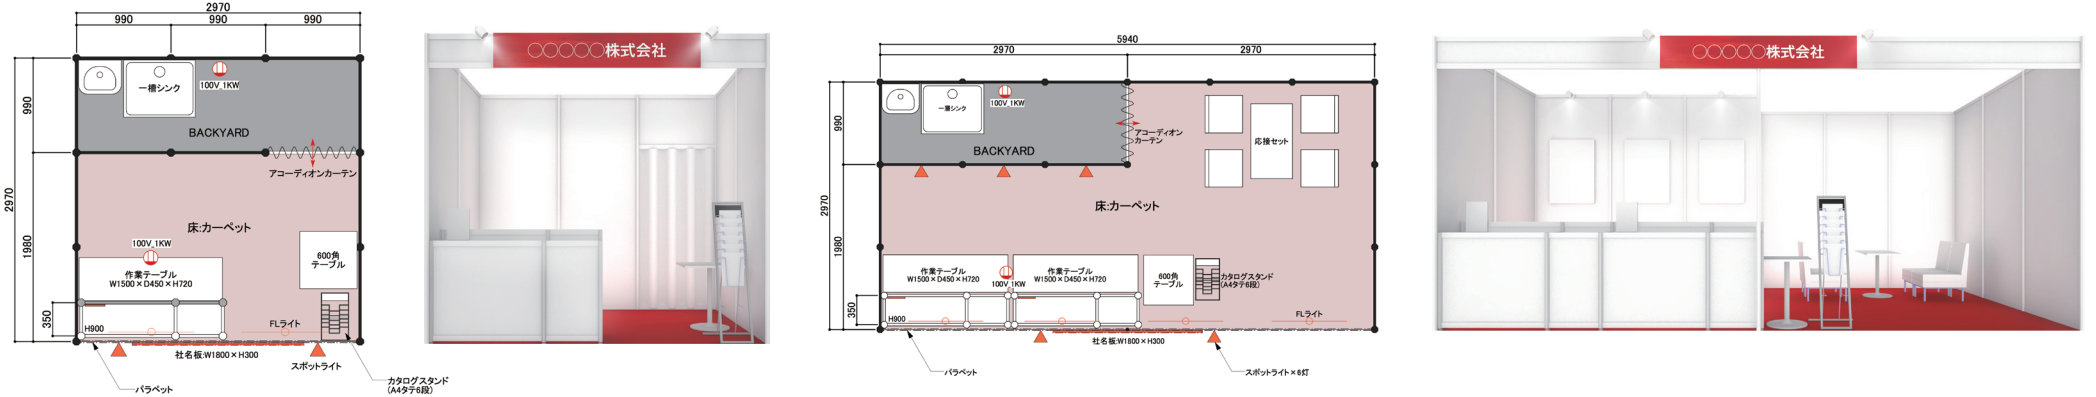


冷蔵ケース付きのプラン

1小間プラン ¥ 380,000+ 税

カーペット / オクタノルム壁面 / 冷蔵ケース (W1500×D900×H910) / パラペット (社名サインを含む) / 作業テーブル (W1500×D450×H720)
600 角テーブル / カタログスタンド (A4 タテ 6 段) / 一槽シンク / 手洗い / コンセント (100V1KW 2 個) / スポットライト (2 灯) / 蛍光灯 (2 灯)
※一次側幹線工事費、電気使用料、給排水工事費込み

2小間プラン ¥ 540,000+ 税

カーペット / オクタノルム壁面 / 冷蔵ケース (W1500×D900×H910×2 台) / パラペット (社名サインを含む) / 作業テーブル (W1500×D450×H720×2 台)
応接セット / 600 角テーブル / カタログスタンド (A4 タテ 6 段×2 台) / 一槽シンク / 手洗い / コンセント (100V1KW 3 個) / スポットライト (5 灯) / 蛍光灯 (4 灯)
※一次側幹線工事費、電気使用料、給排水工事費込み

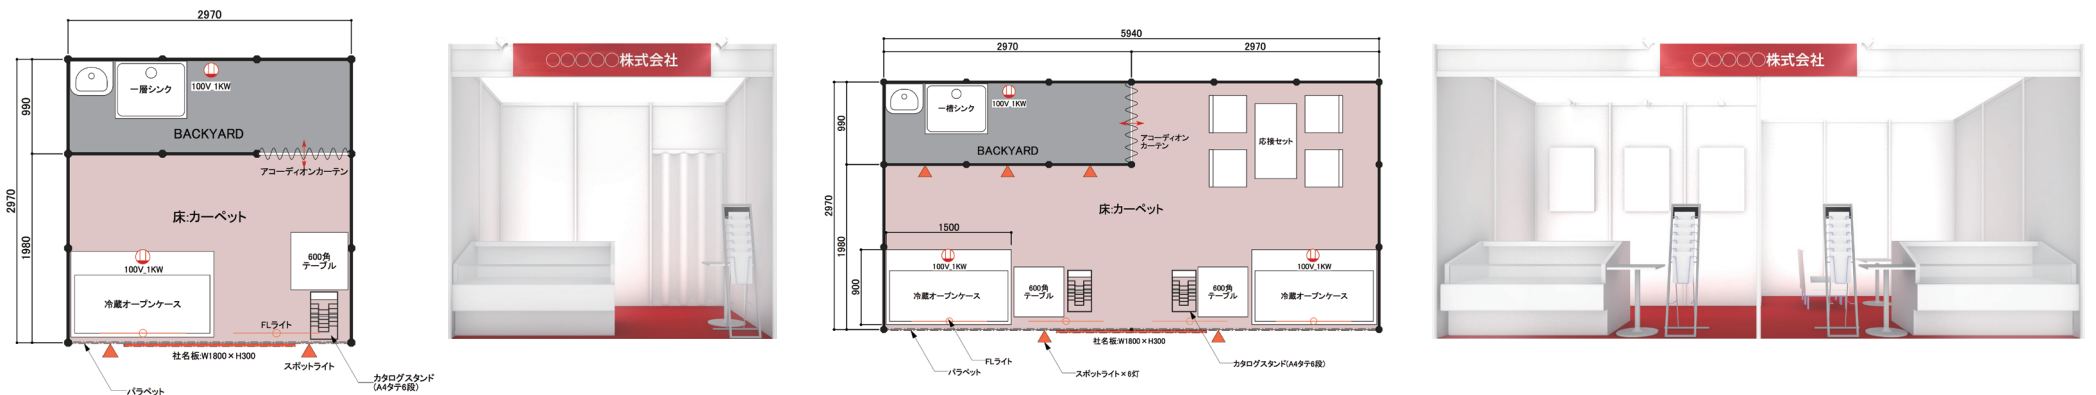


その他 オプション

- 【通常パネル】スチレンボード・アルミフレーム付き : ¥18,000+税 (A1 サイズ / 枚)
: ¥22,000+税 (B1 サイズ / 枚)
- 【LED パネル】出力フィルム込 : ¥30,000+税 (A1 サイズ / 枚)
- 【グラフィック出力】1 m²あたり : ¥16,000+税

データ完全支給の場合 ※サイズ違い・データ作成等の料金につきましてはご相談ください

会期までのスケジュール

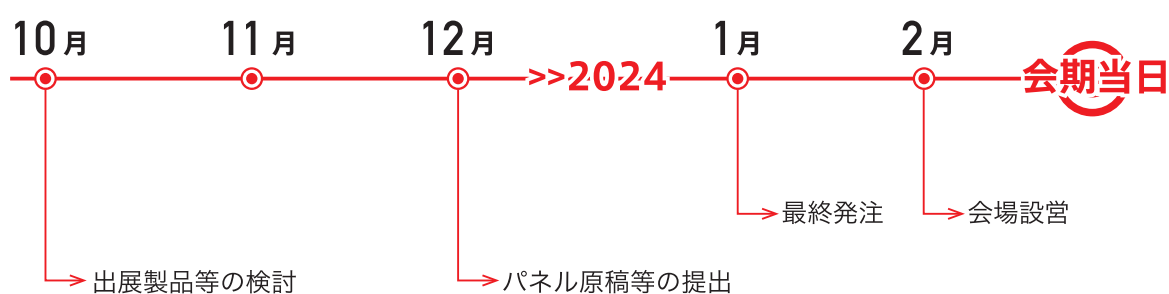

拠点・アクセス

複数エリア、全国にまたがる提案が可能
用途・場所など御社のご要望に合わせた提案が可能

